



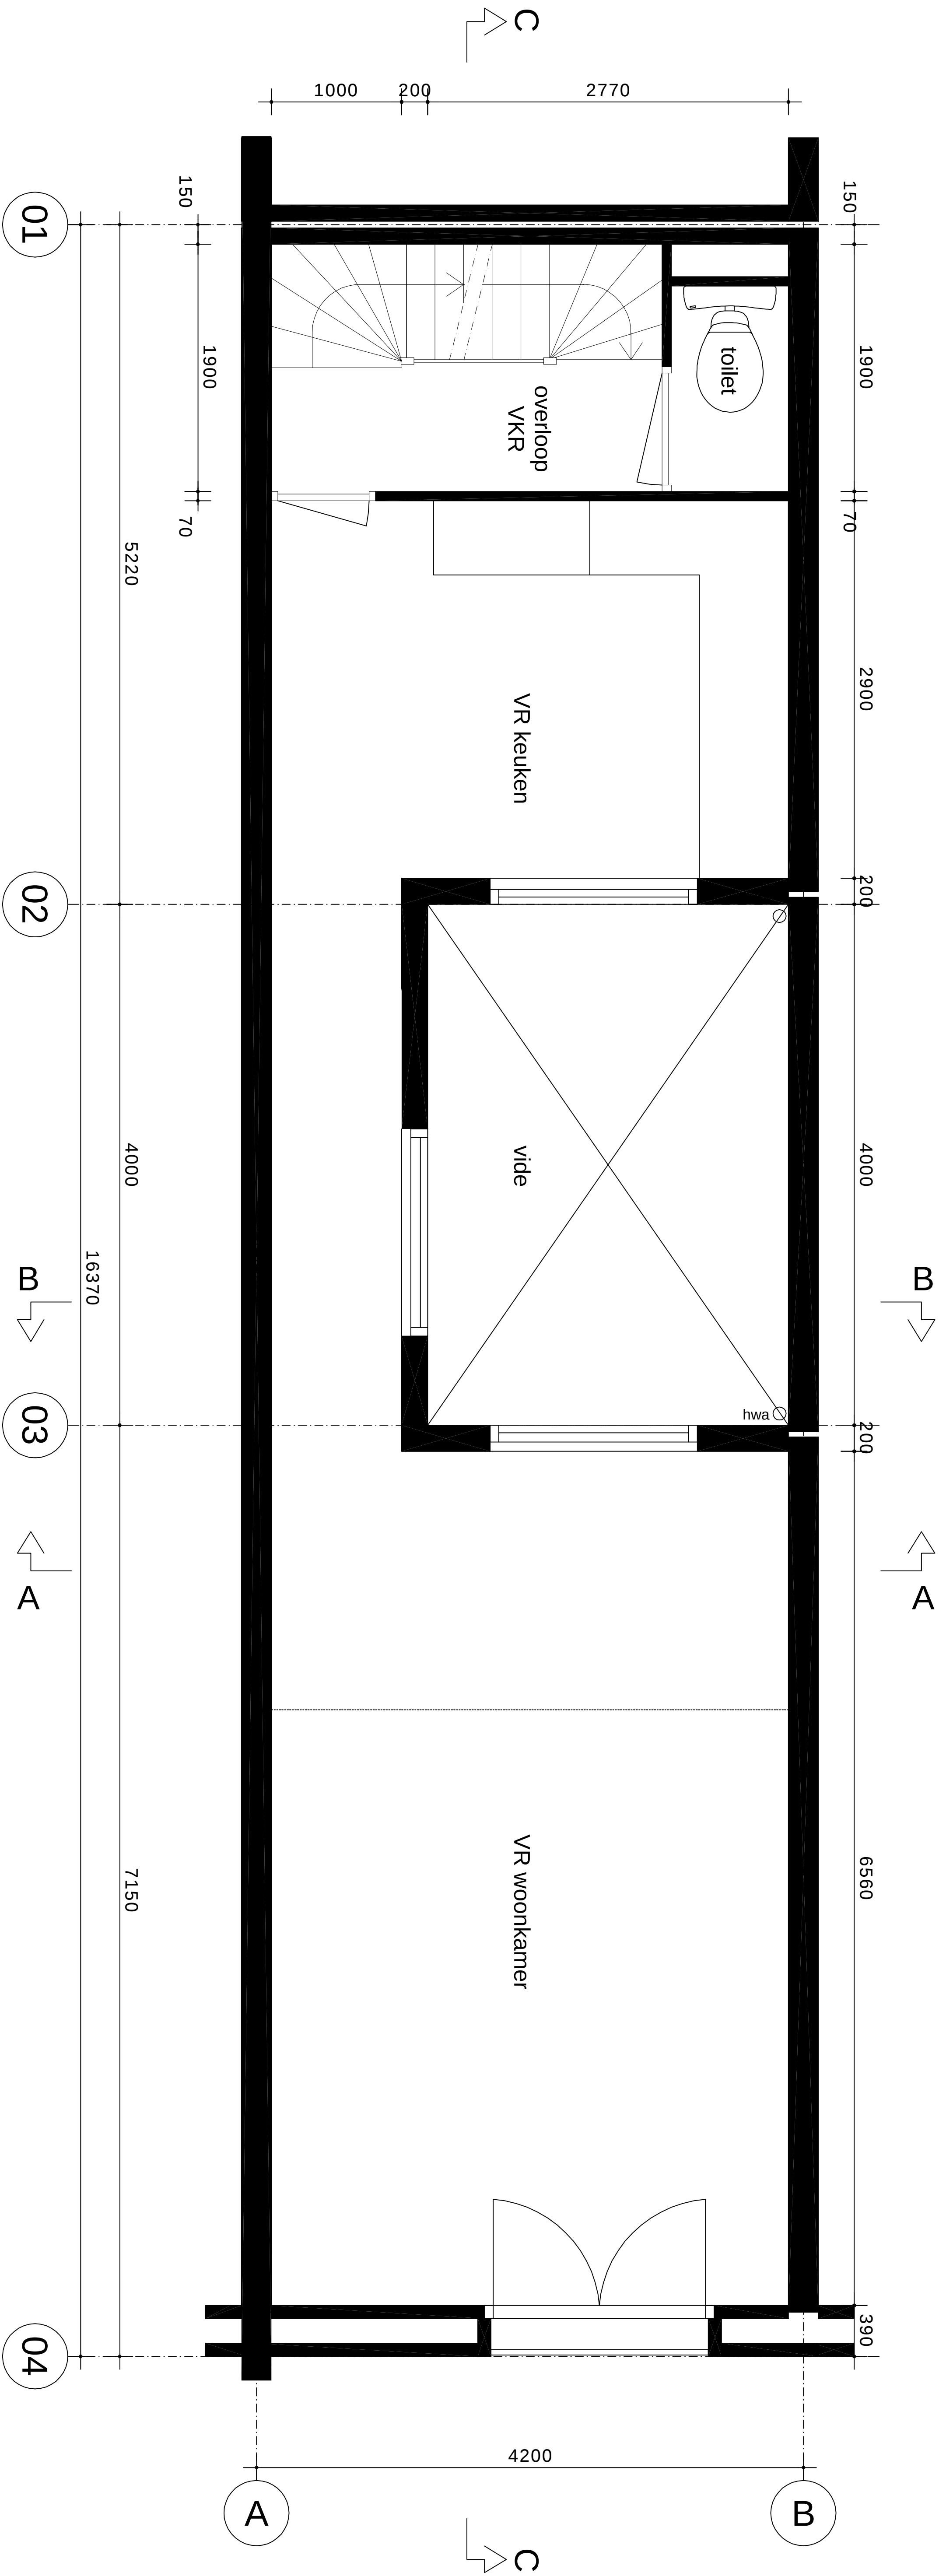

1e verdieping

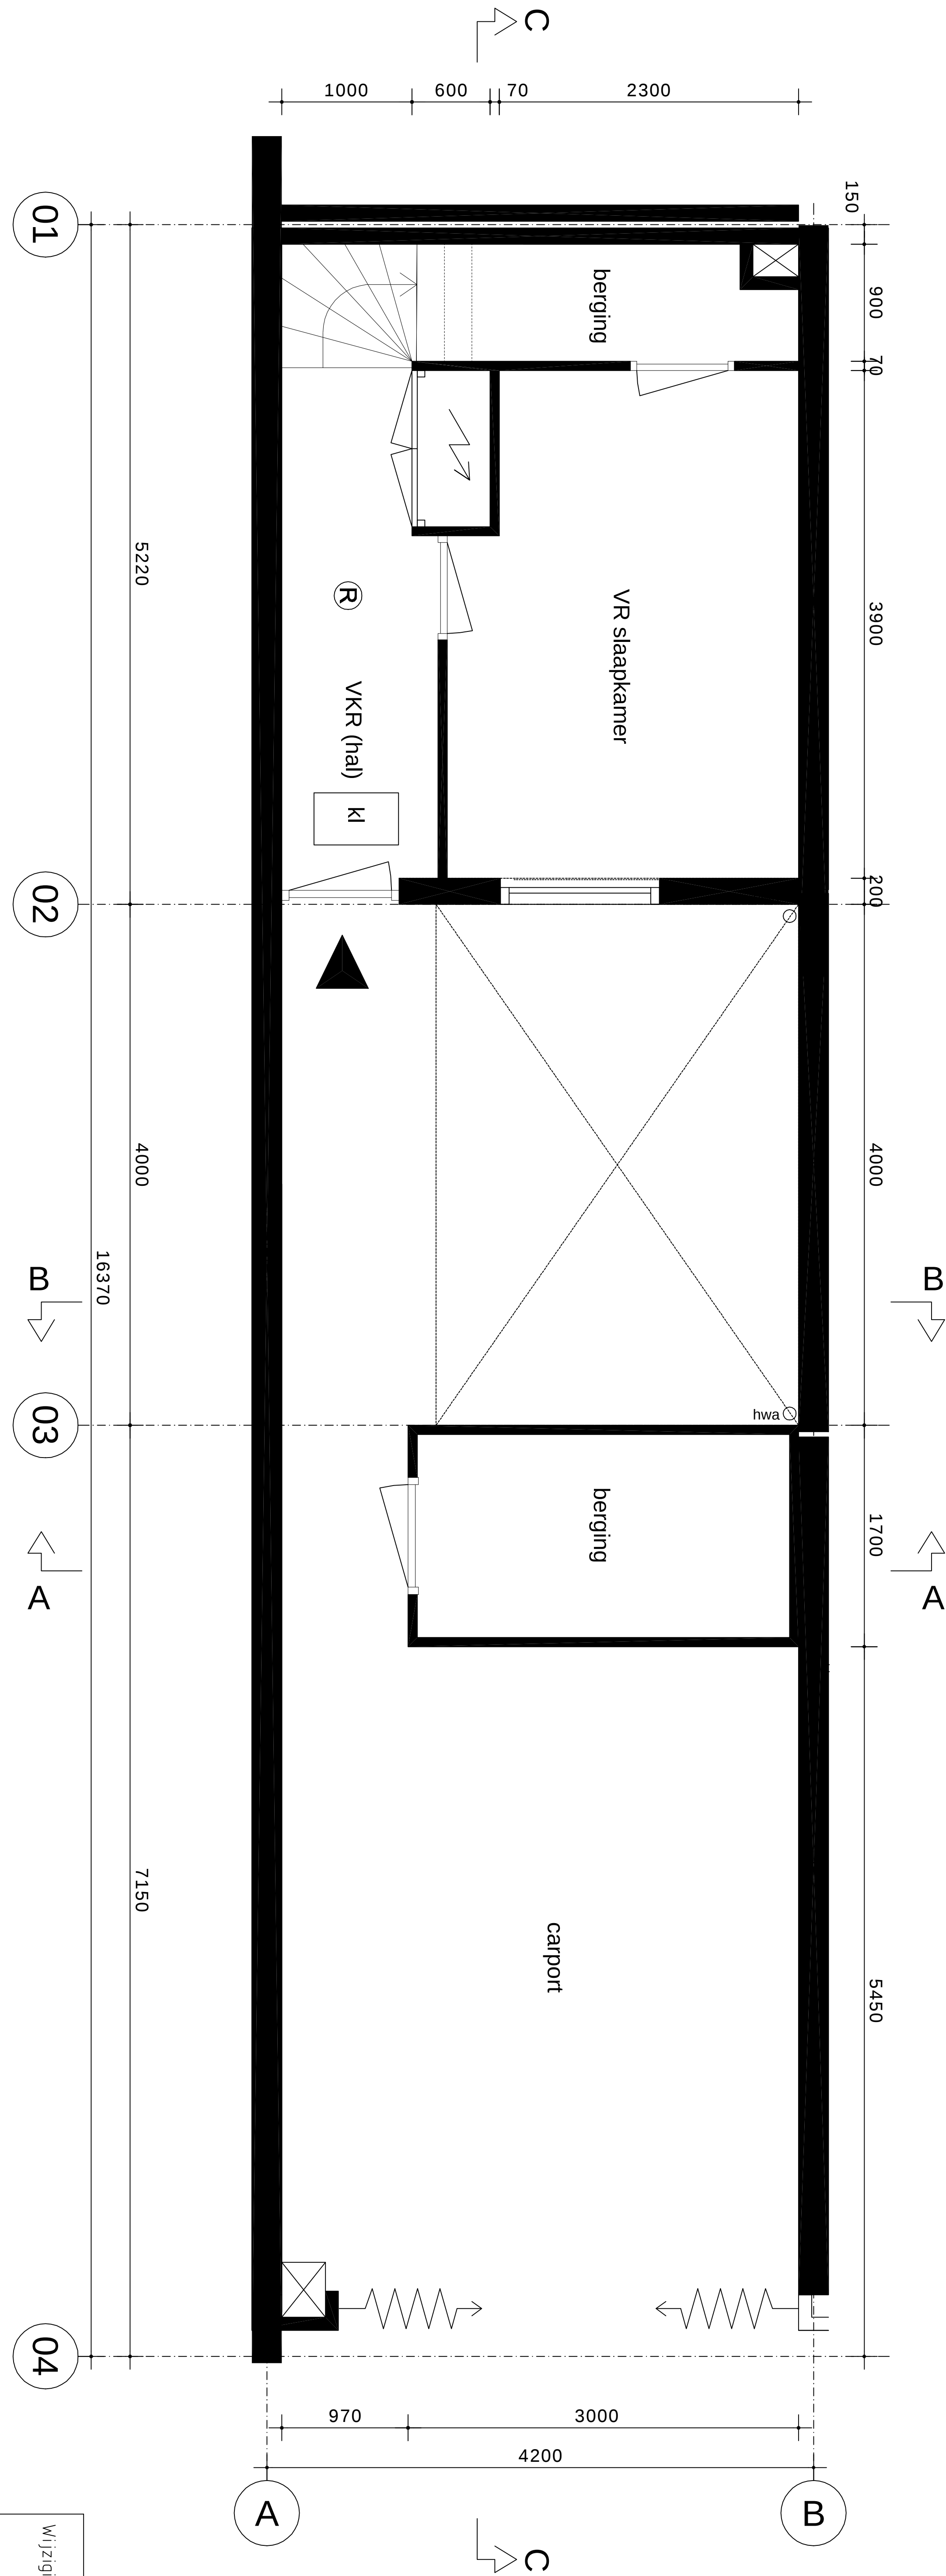

begane grond

D	Wijzigingen	
	A	B
Opdrachtgever H.R. Visser & J.P. Pijcke - Architect MMX Architecten Amsterdam		
Project Conversie carport naar les-/logeer-ruimte		
Adres Seinwachterstraat 6		
Plaats 1019 TE Amsterdam		
Projectnr. 1203 - BESTAAND 1		
Status Offerte aanvraag		
Datum 280413		
Schaal 1:35		
Bladnr.		
S.A.M.E. Samenwerkend Architectenbureau Amsterdam		
1019 TE Amsterdam		
1203-13-02		