

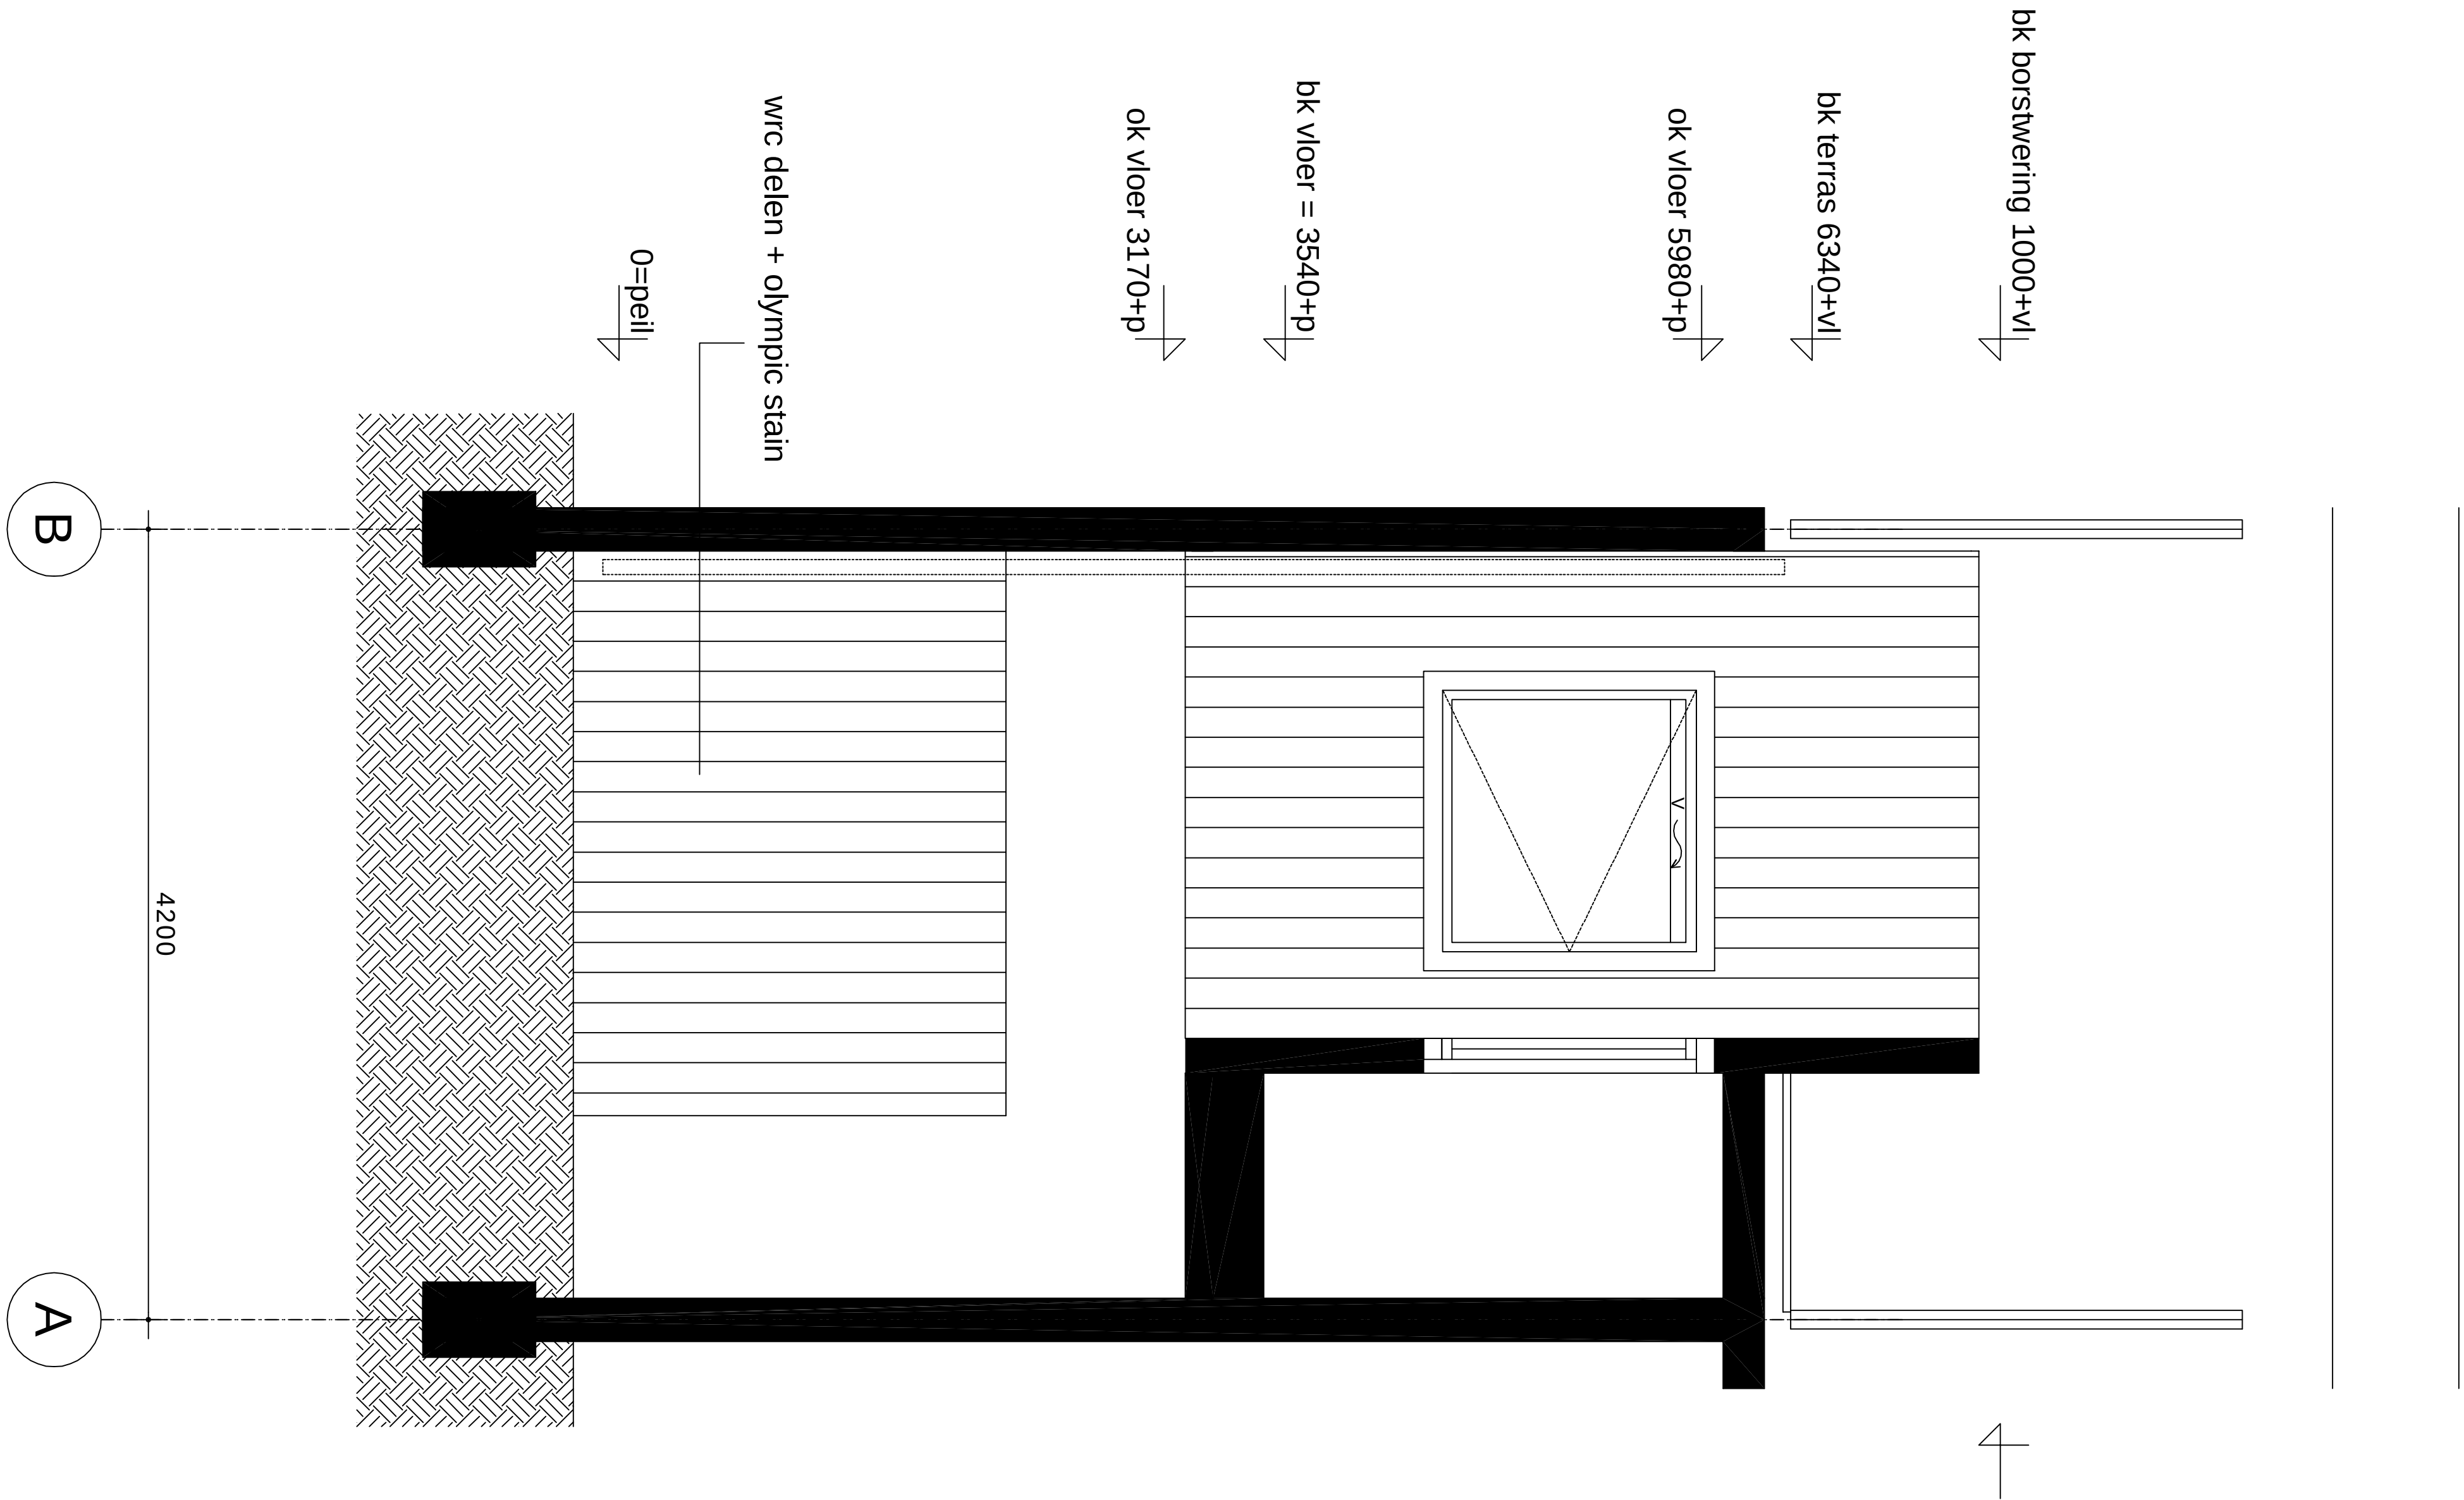


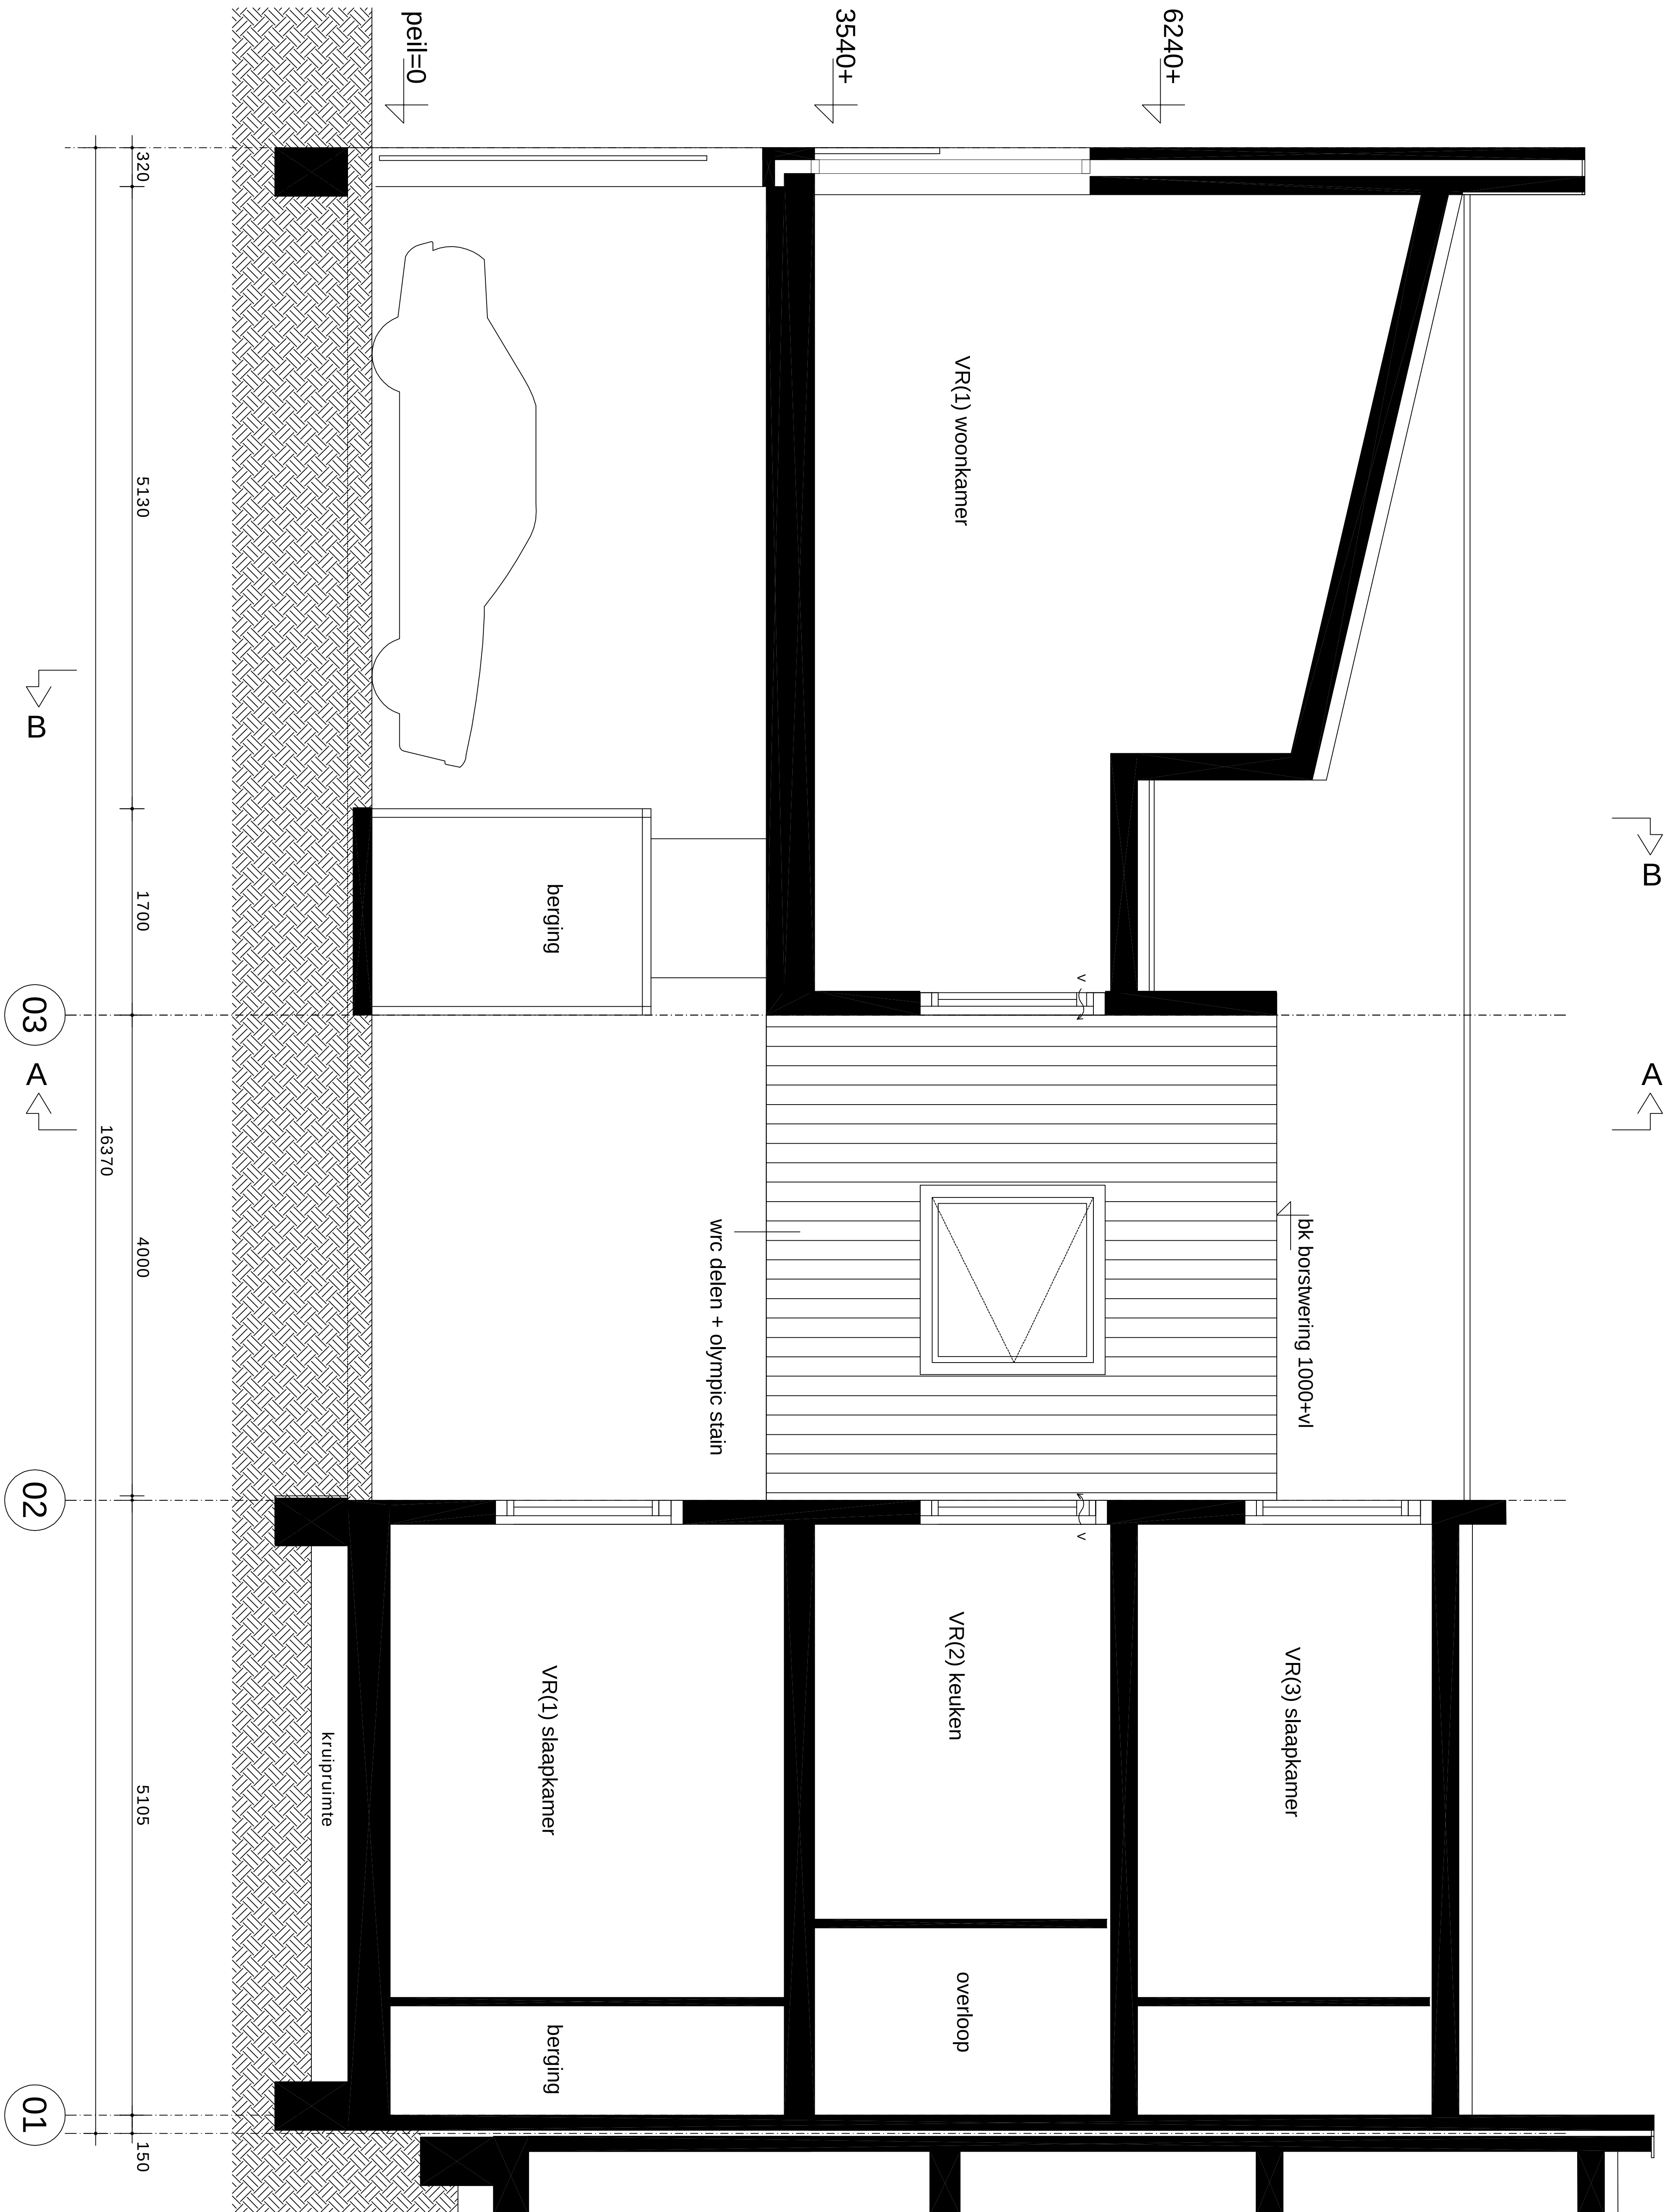

doorsnede B-B'

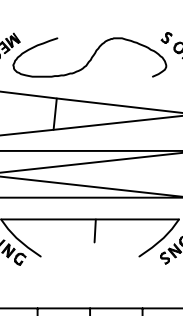


doorsnede C-C'

D	
C	
B	
A	
Opdrachtgever	
Project	HR Visser & IP Pijcke - Architect MMX Architecten Amsterdam
Adres	Conversie carport naar les-/logeer-ruimte
Plaats	Seinwachterstraat 6 1019 TE Amsterdam
	
Projectnr. 1203 - BESTAAND 2	
Status	Offerte aanvraag
Datum	28/04/13
Schaal	1:35
Formaat	A0
Bladnr.	

SAWE
Seinwachterstraat 6
1019 TE Amsterdam

1203-13-03

SAME
Samenwerkend Architectenbureau
1019 TE Amsterdam

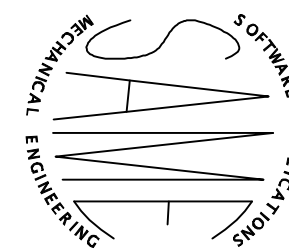

1203-13-03