



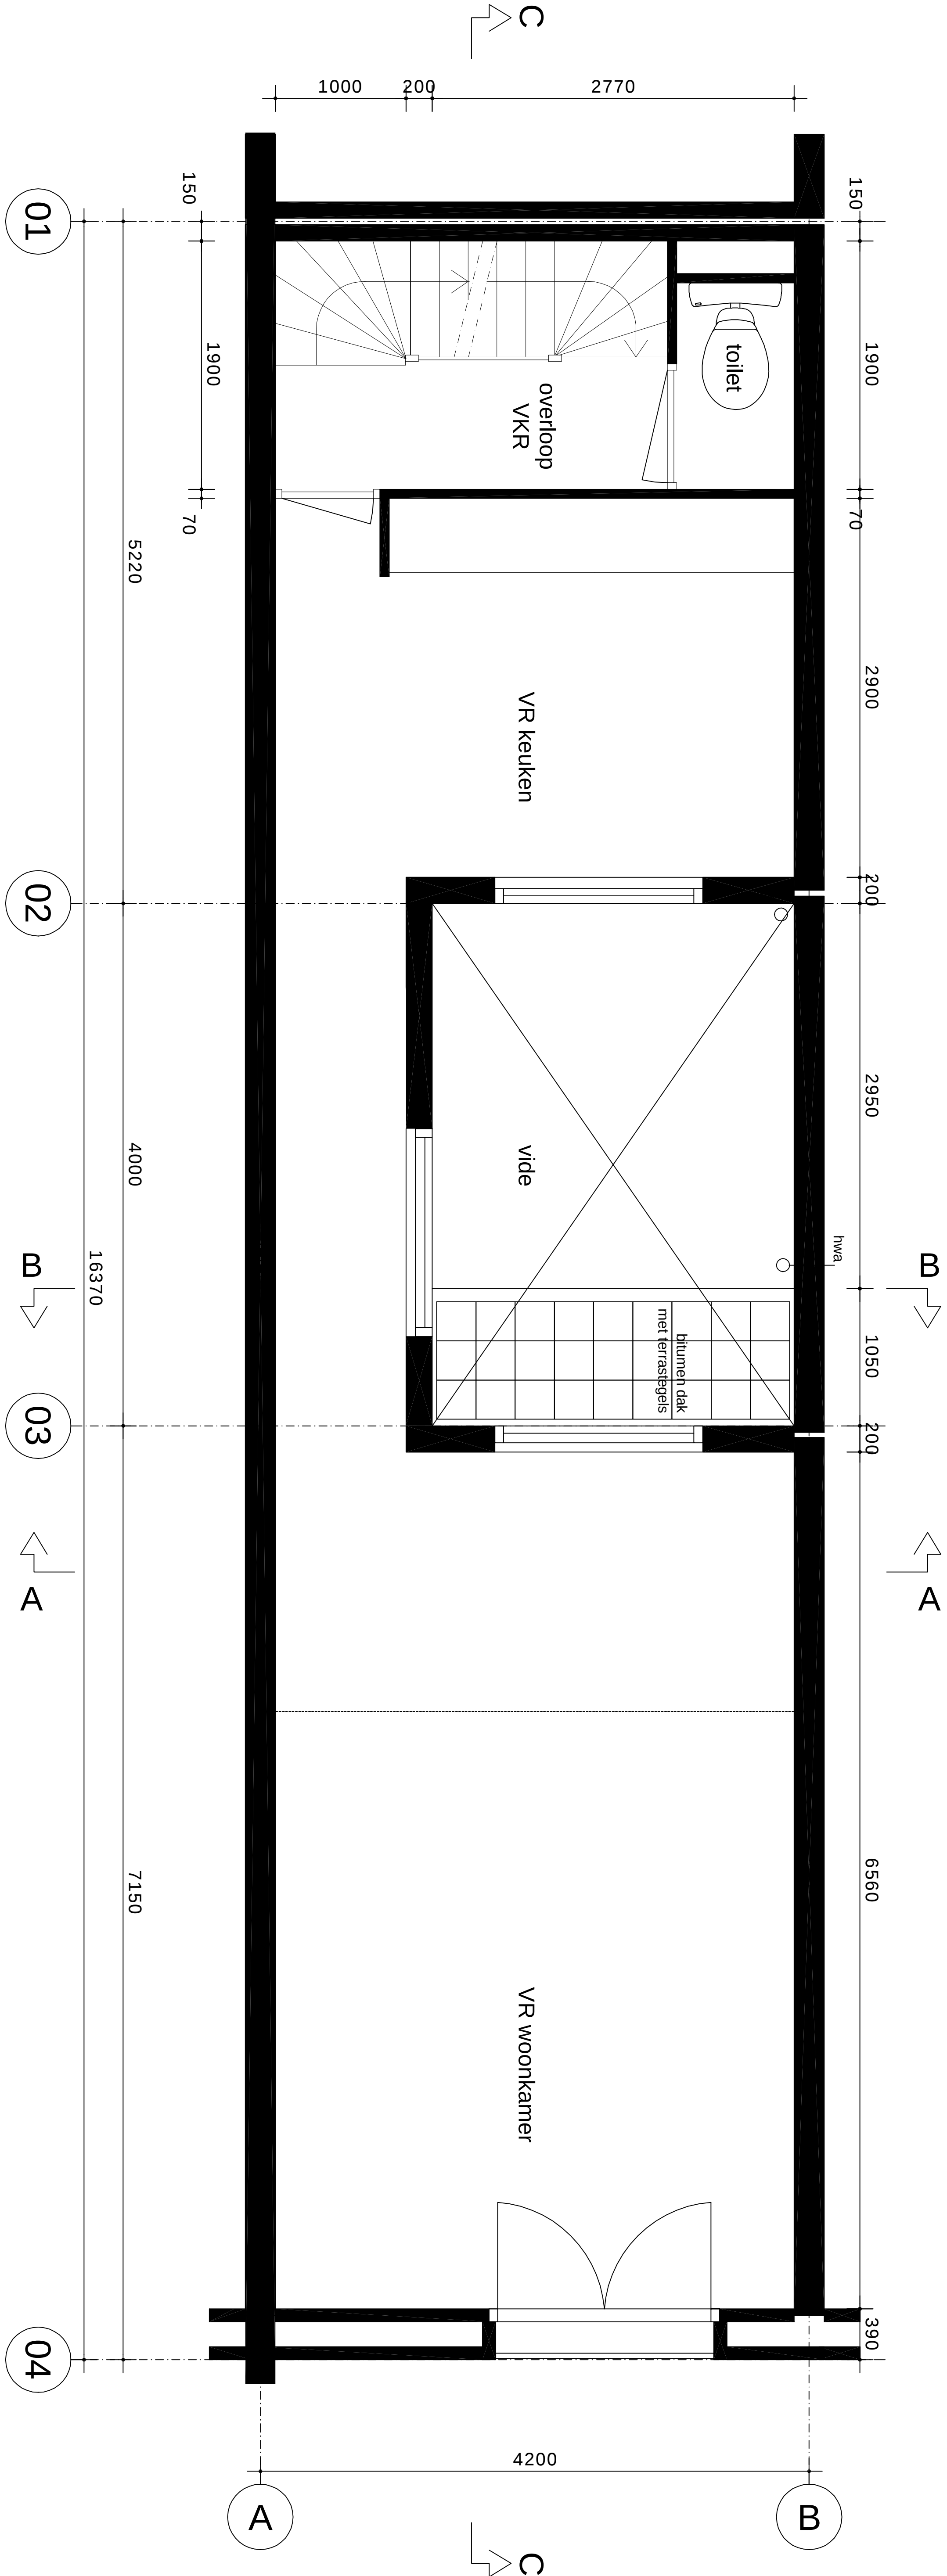

1e verdieping

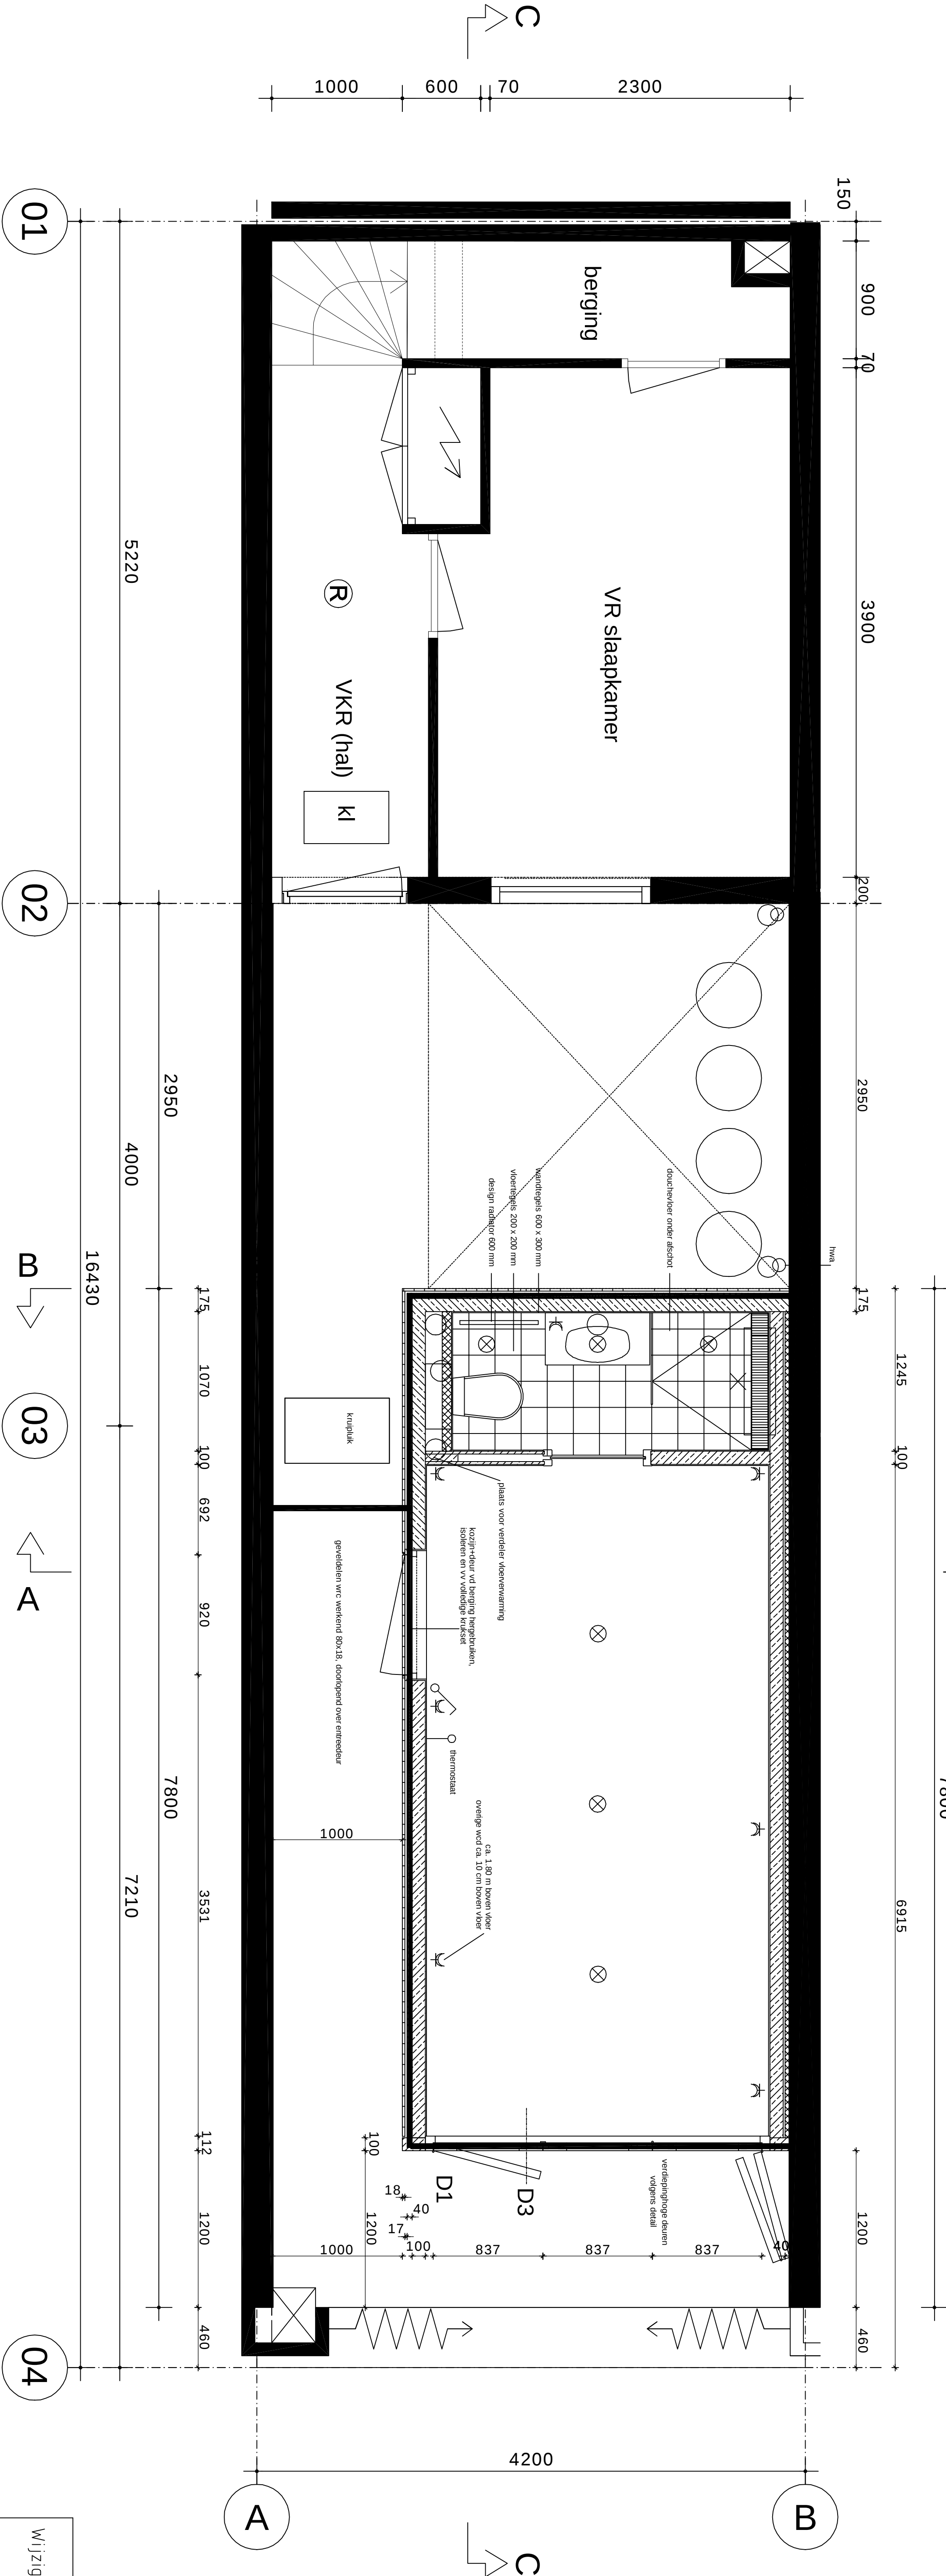

begane grond

Wijzigingen	D	
	B	
Opdrachtgever	A	
Project	Conversie carport naar les-/logeer-ruimte	
Adres	Seinwachterstraat 6	
Plaats	1019 TE Amsterdam	
Projectnr.	1203 - NIEUW 1	
Status	Offerte aanvraag	
Datum	280413	
Schaal	1:35	
Bladnr.	1203-13-04	

SAME
Samenwerking Architecten
1019 TE Amsterdam

