



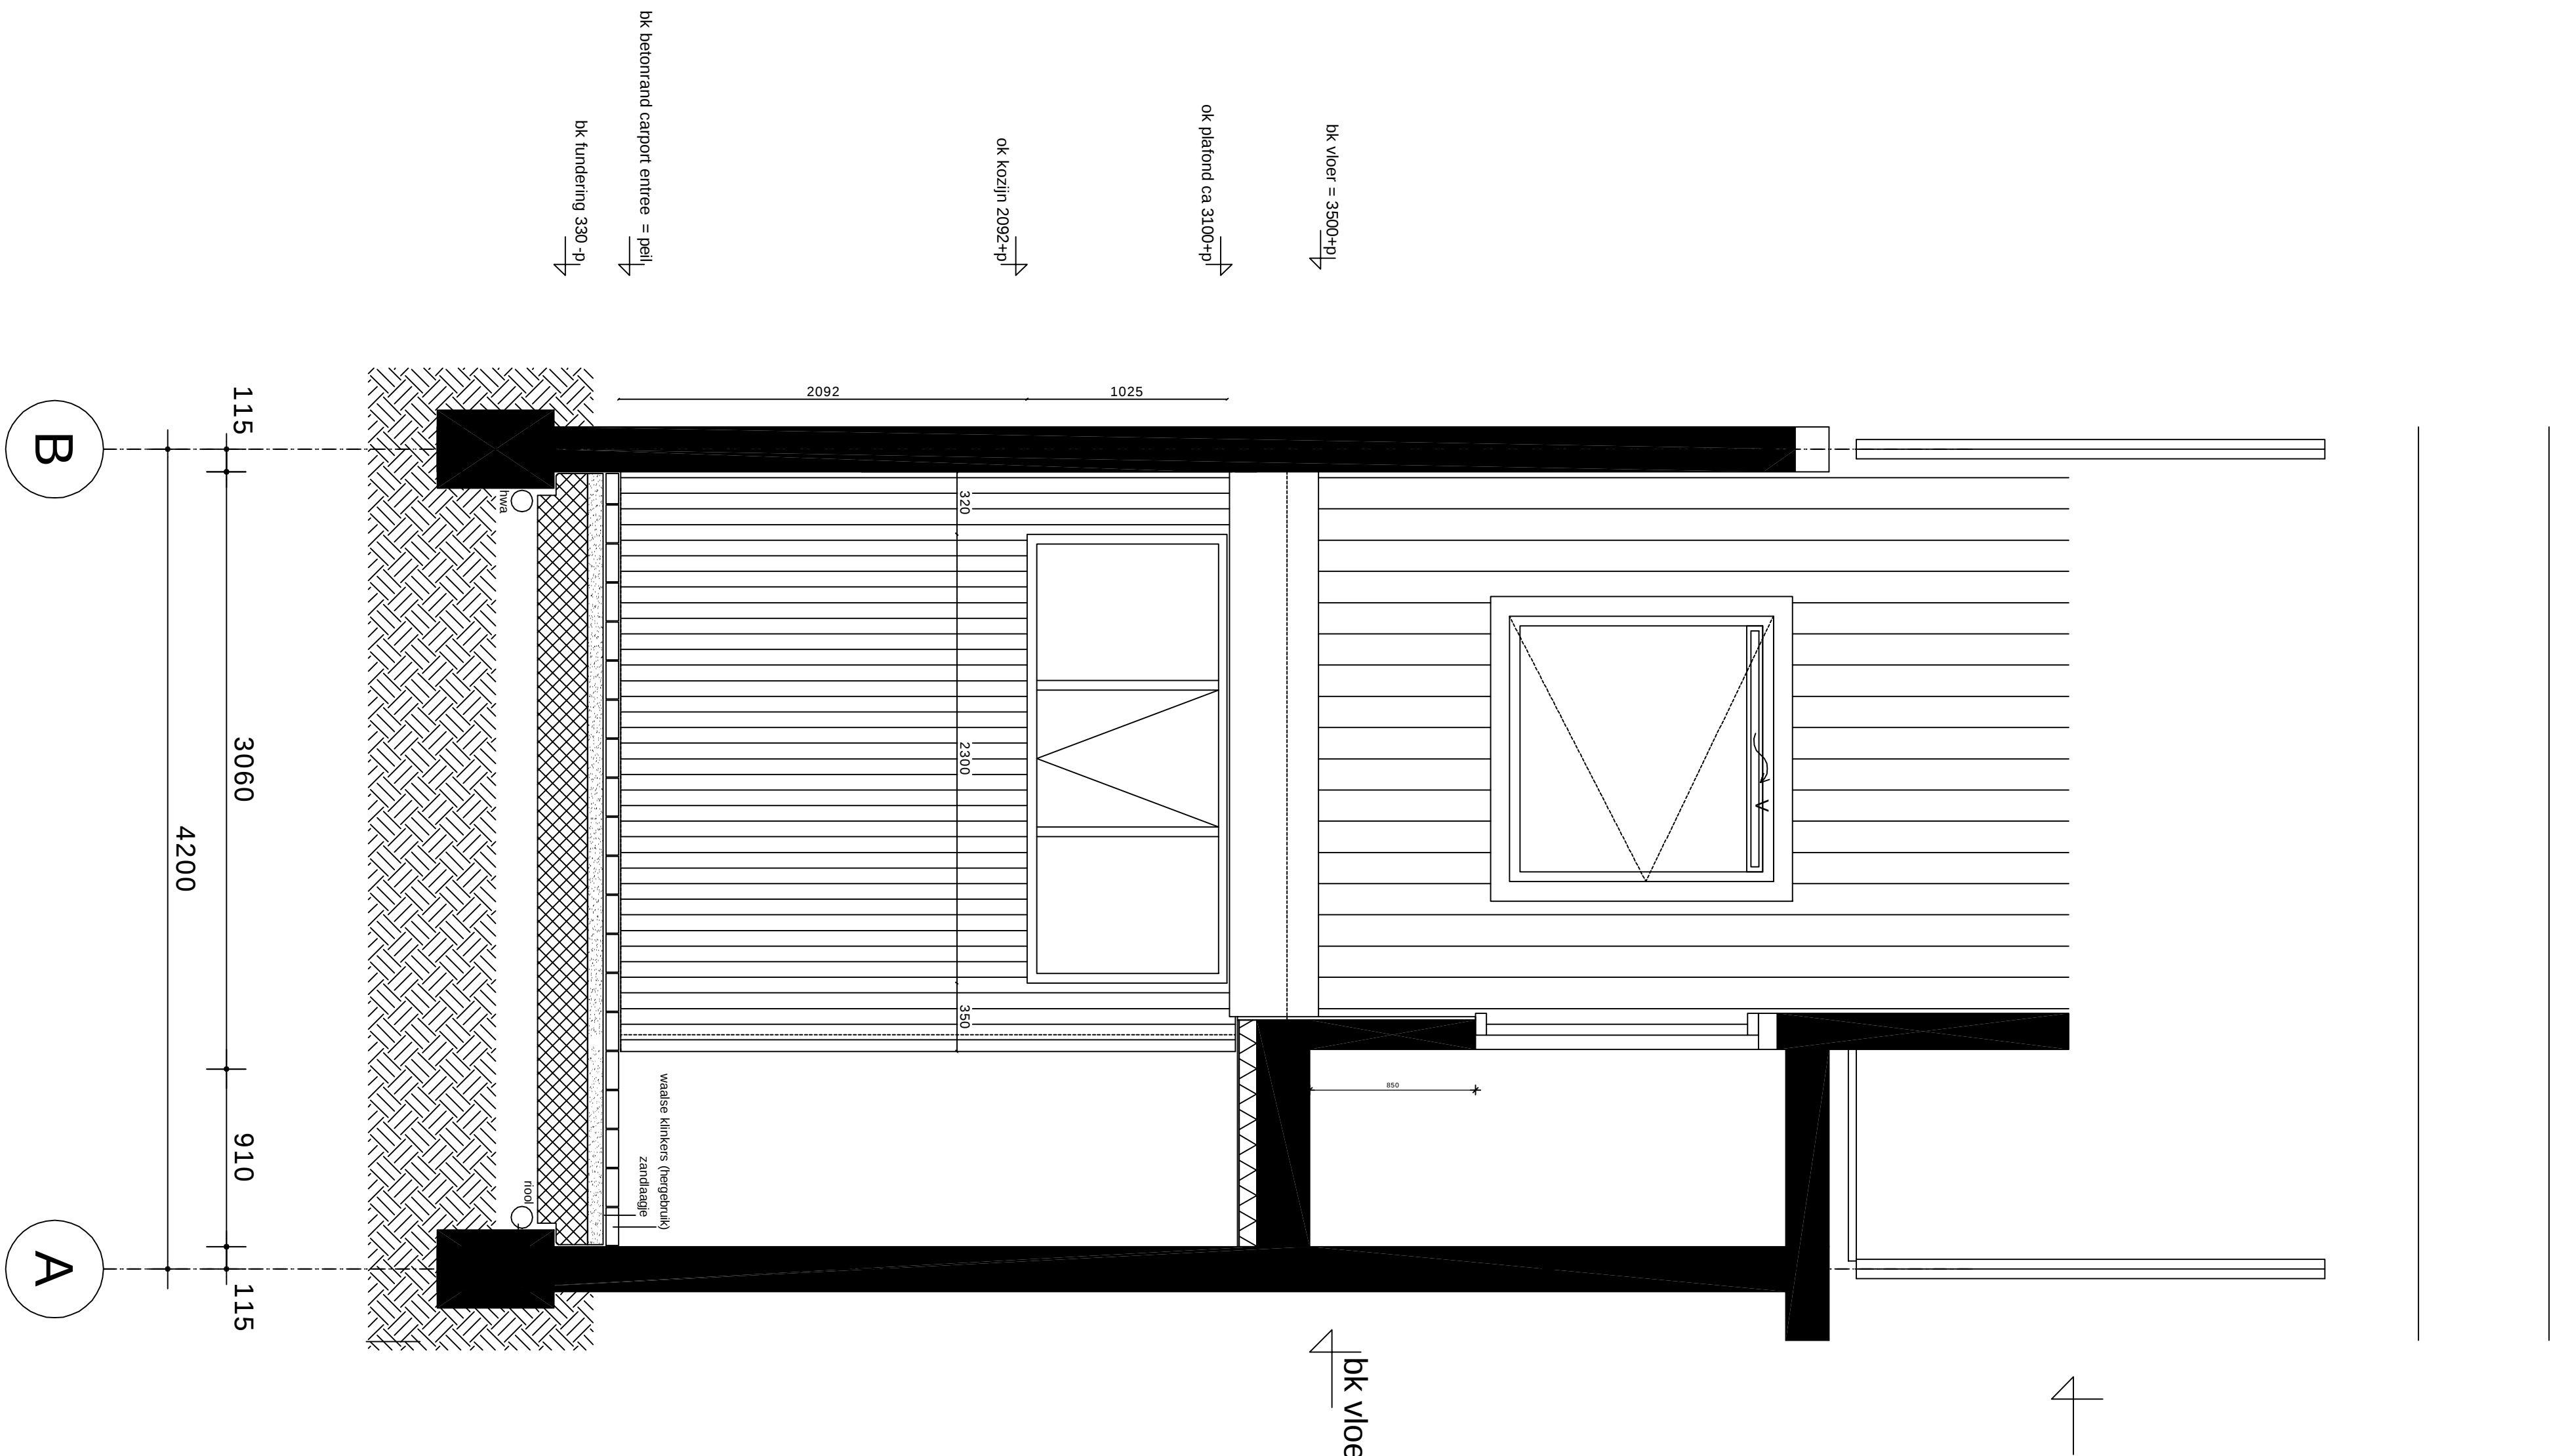

doorsnede B-B'

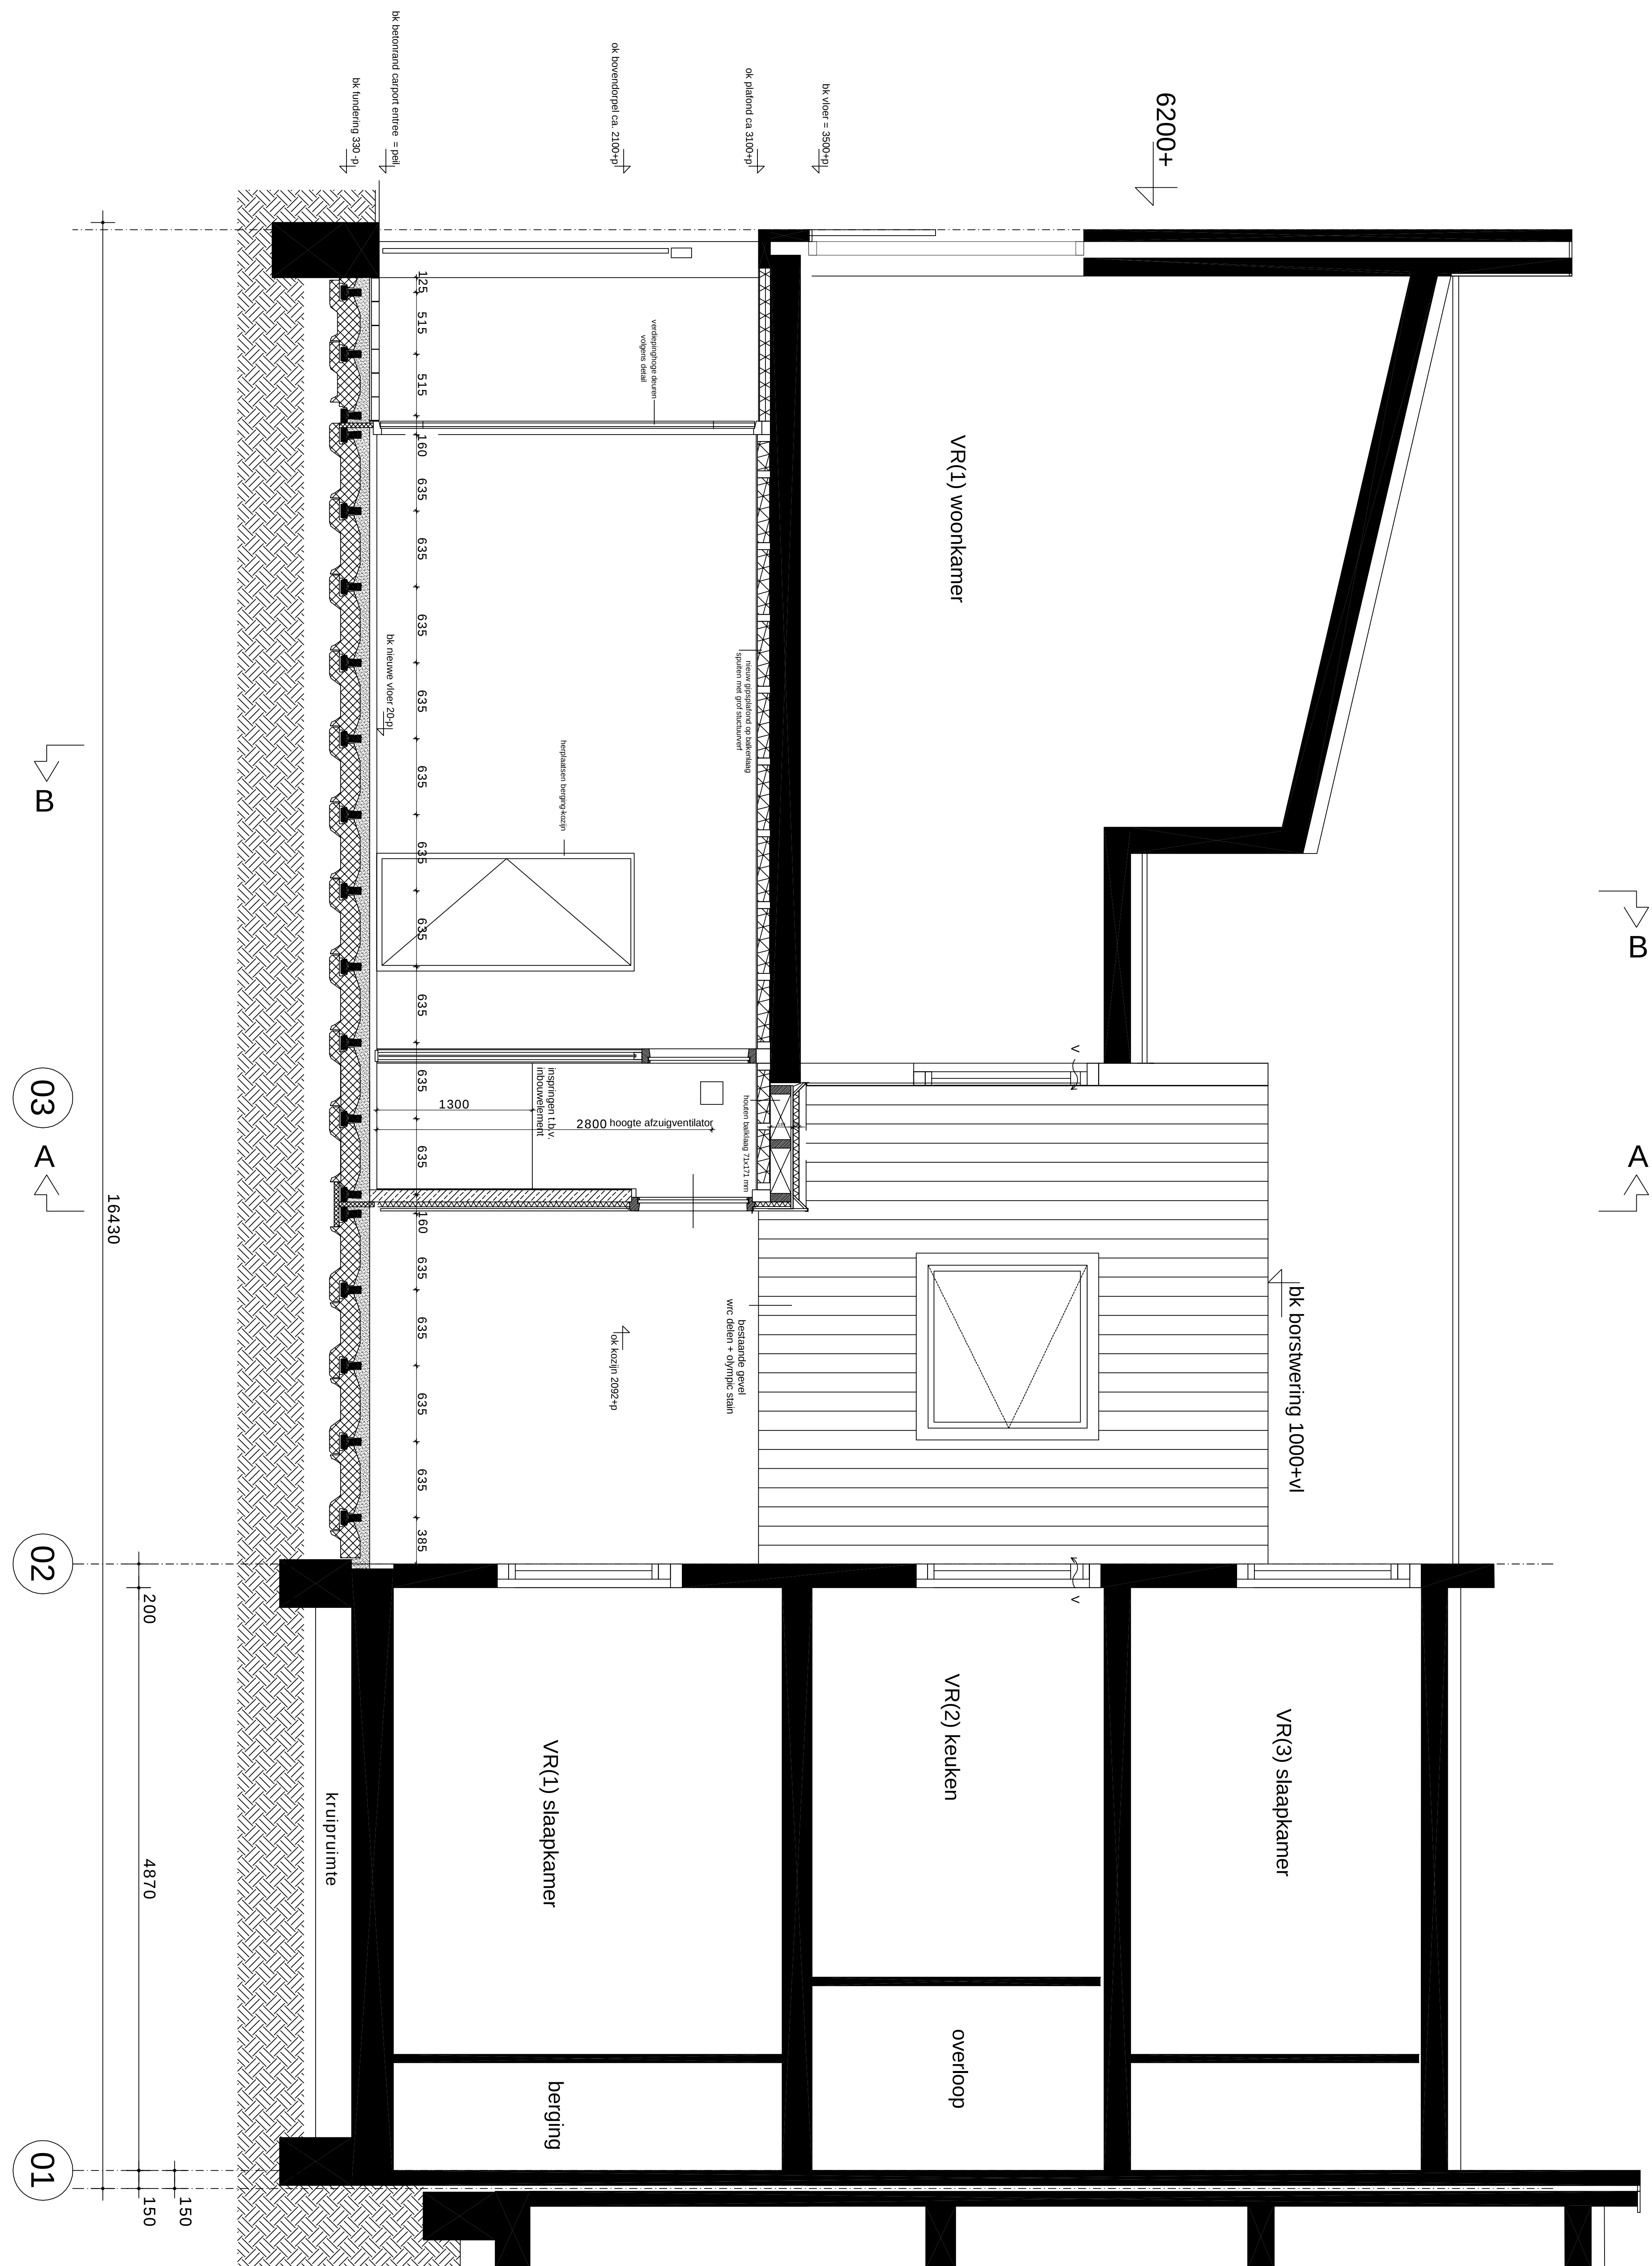

doorsnede C-C'

Wijzigingen	D	
	B	
Opdrachtgever	A	
Project	Conversie carport naar les-/logeer-ruimte	
Adres	Seinwachtstraat 6	
Plaats	1019 TE Amsterdam	
Projectnr.	1203 - NIEUW 2	
Status	Offerte aanvraag	
Datum	280413	
Schaal	1:35	
Bladnr.	1203-13-05	